


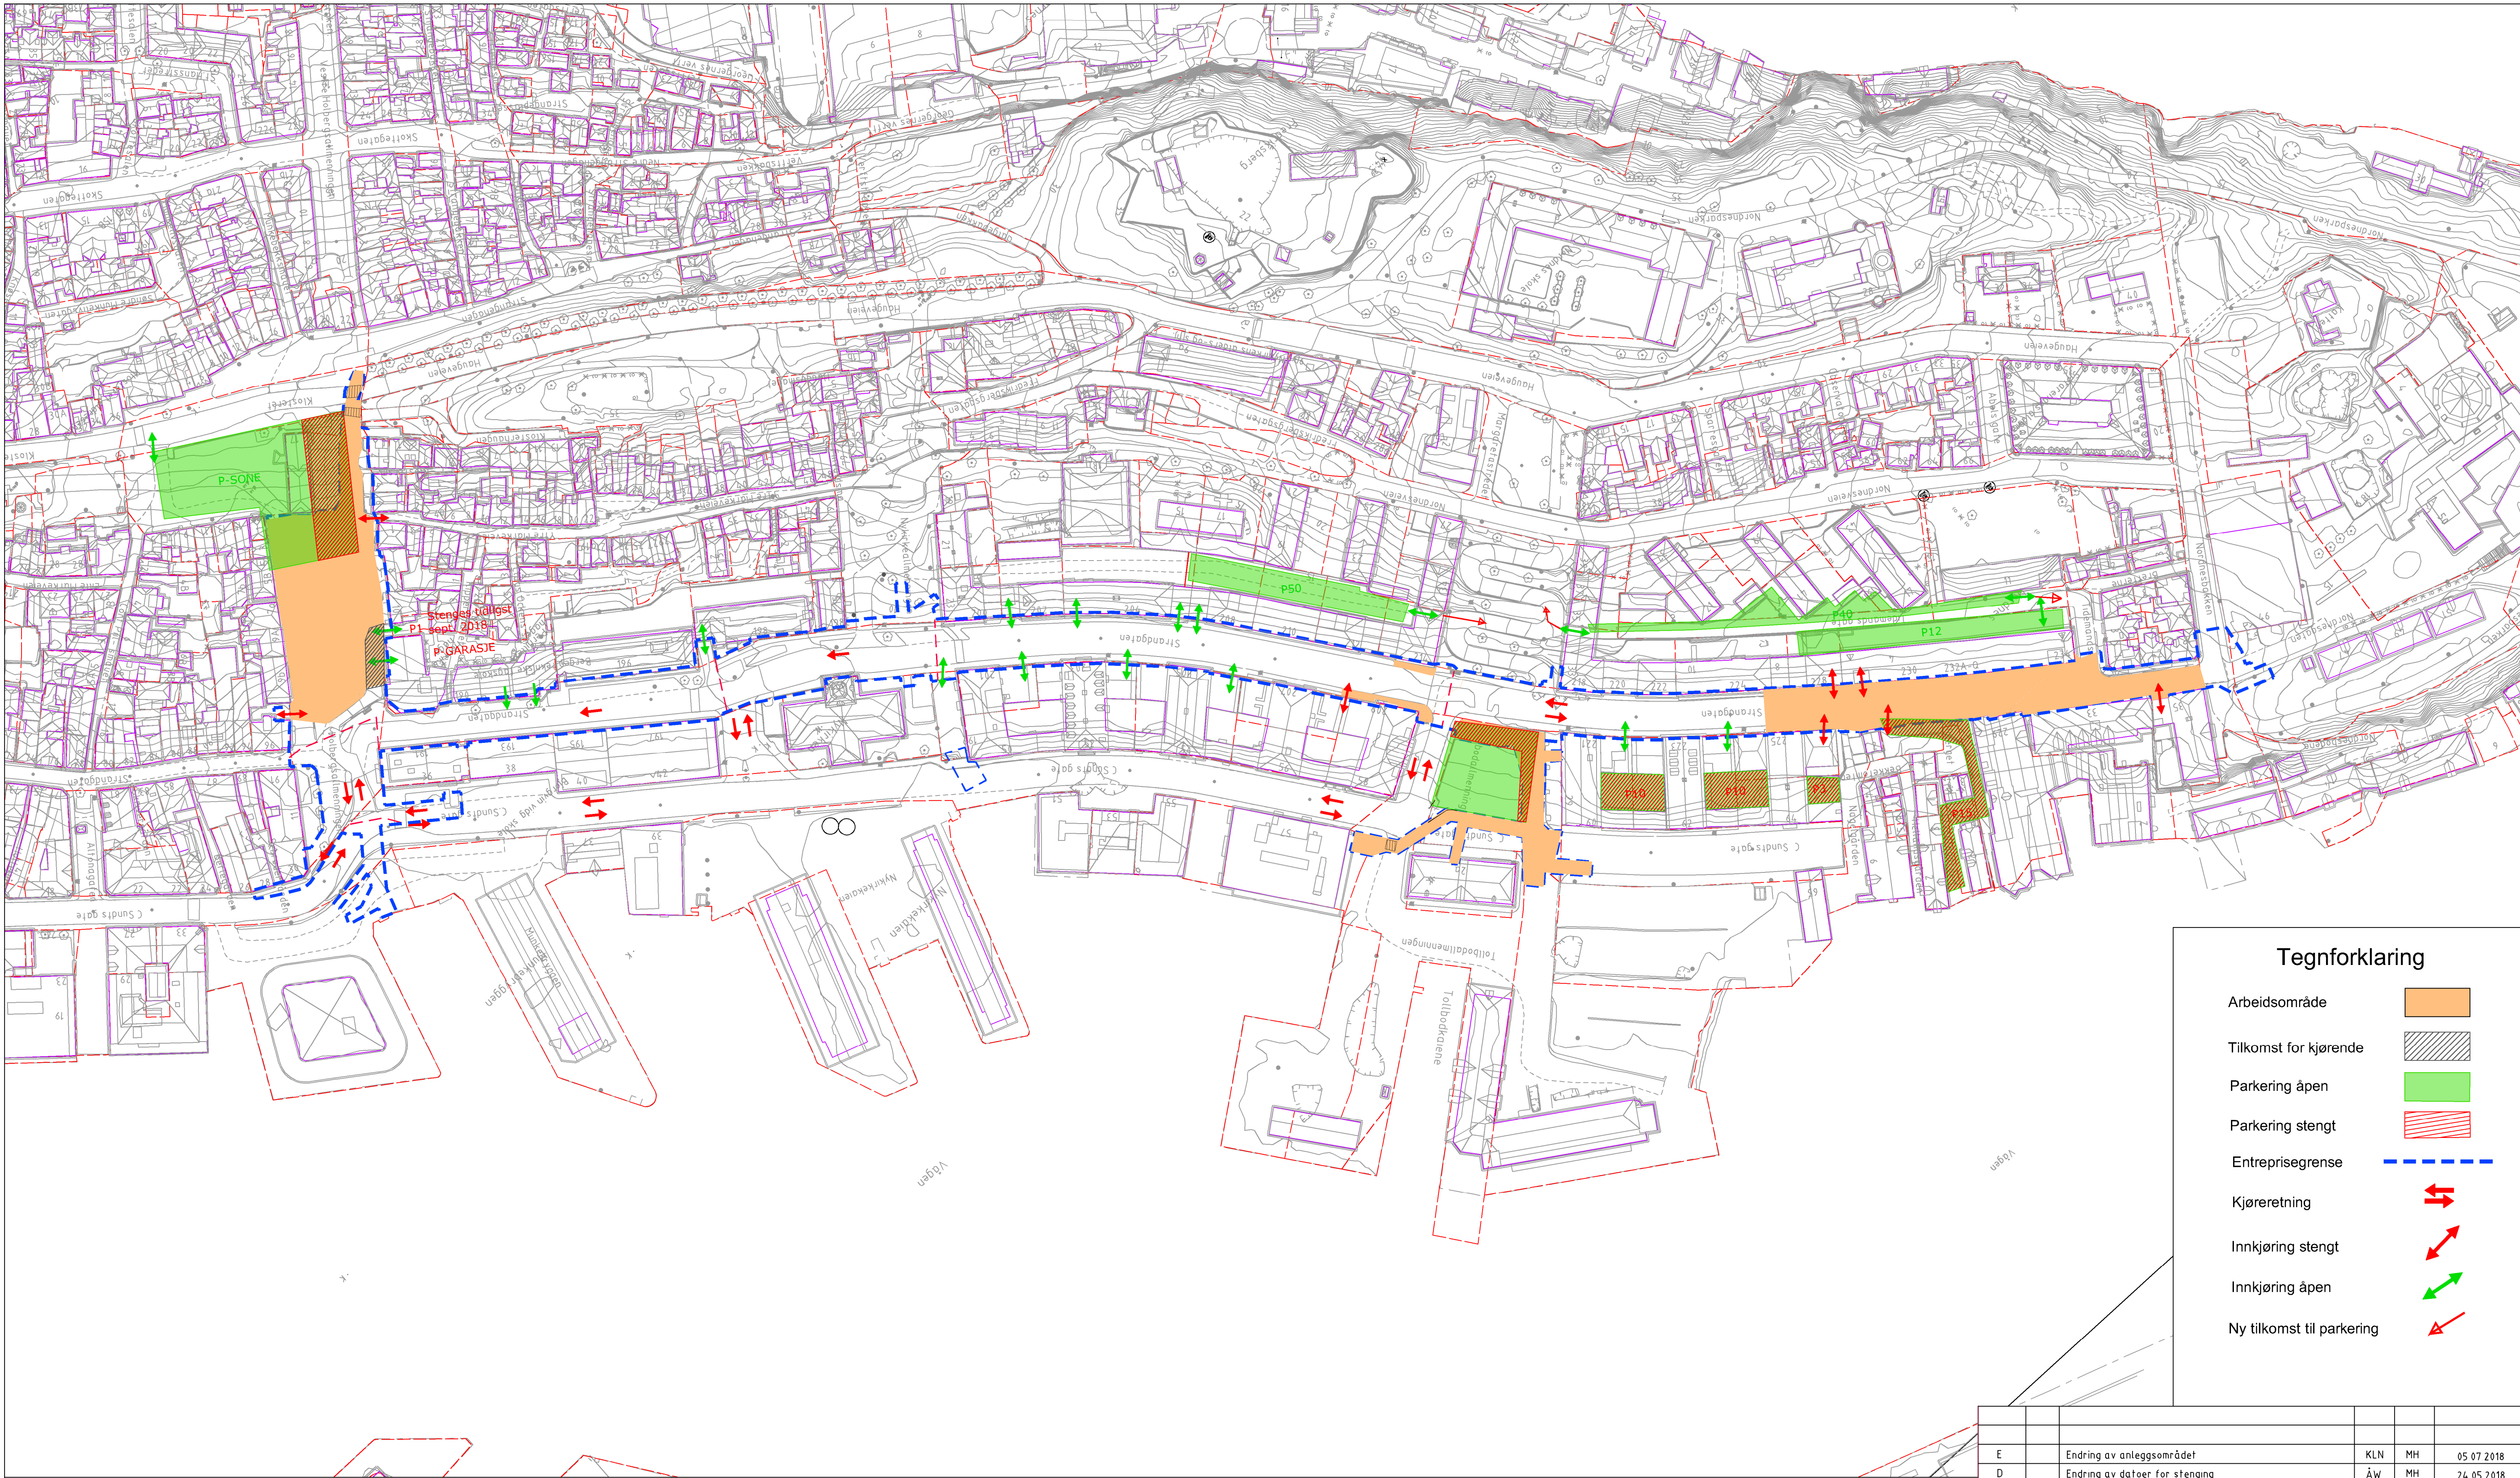

Tegnforklaring

Arbeidsområde

Tilkomst for kjørende

Parkering åpen

Parkering stengt

Entreprisegrense

Kjøreretning

Innkjøring stengt

Innkjøring åpen

Ny tilkomst til parkering

FASE 3

Holbersgallmenningen er stengt fra 6. august 2018.
Strandgt. 224 - Tidemannsgt er stengt fra 6. august 2018.
Nykirken - Tollbodallmenningen er åpen fra 6. juli 2018.
Nordnesgt er åpen fra 10. sept 2018.

E		Endring av anleggsområdet	KLN	MH	05 07 2018
D		Endring av datoer for stenging	ÅW	MH	24 05 2018
C		Endring av arbeidsområde	ÅW	MH	22 05 2018
B		Endring av arbeidsområde	ÅW	MH	18 04 2018
A		Arbeidsfegning	IHH	MH	19 10 2016
REV.	ANT.	BESKRIVELSE	SIGN.	KONTR.	DATO
 BIR BIR Nett AS			MÅL	11200	
			TEGNER	IHH	
Nordnes 1 Holbergallmenningen 3 Kryssing C Sundtsgt 7 Tollbodallmenningen 8 Tidemannsgate			SAKSBEH.	ÅW	
			PROSJEKTL.	HE	
			KONTR.	MH	
			DATO	19 10 16	
			PROSJEKT NR		535070 -04
		Tegningsnummer			REV
		535070-04_471			E