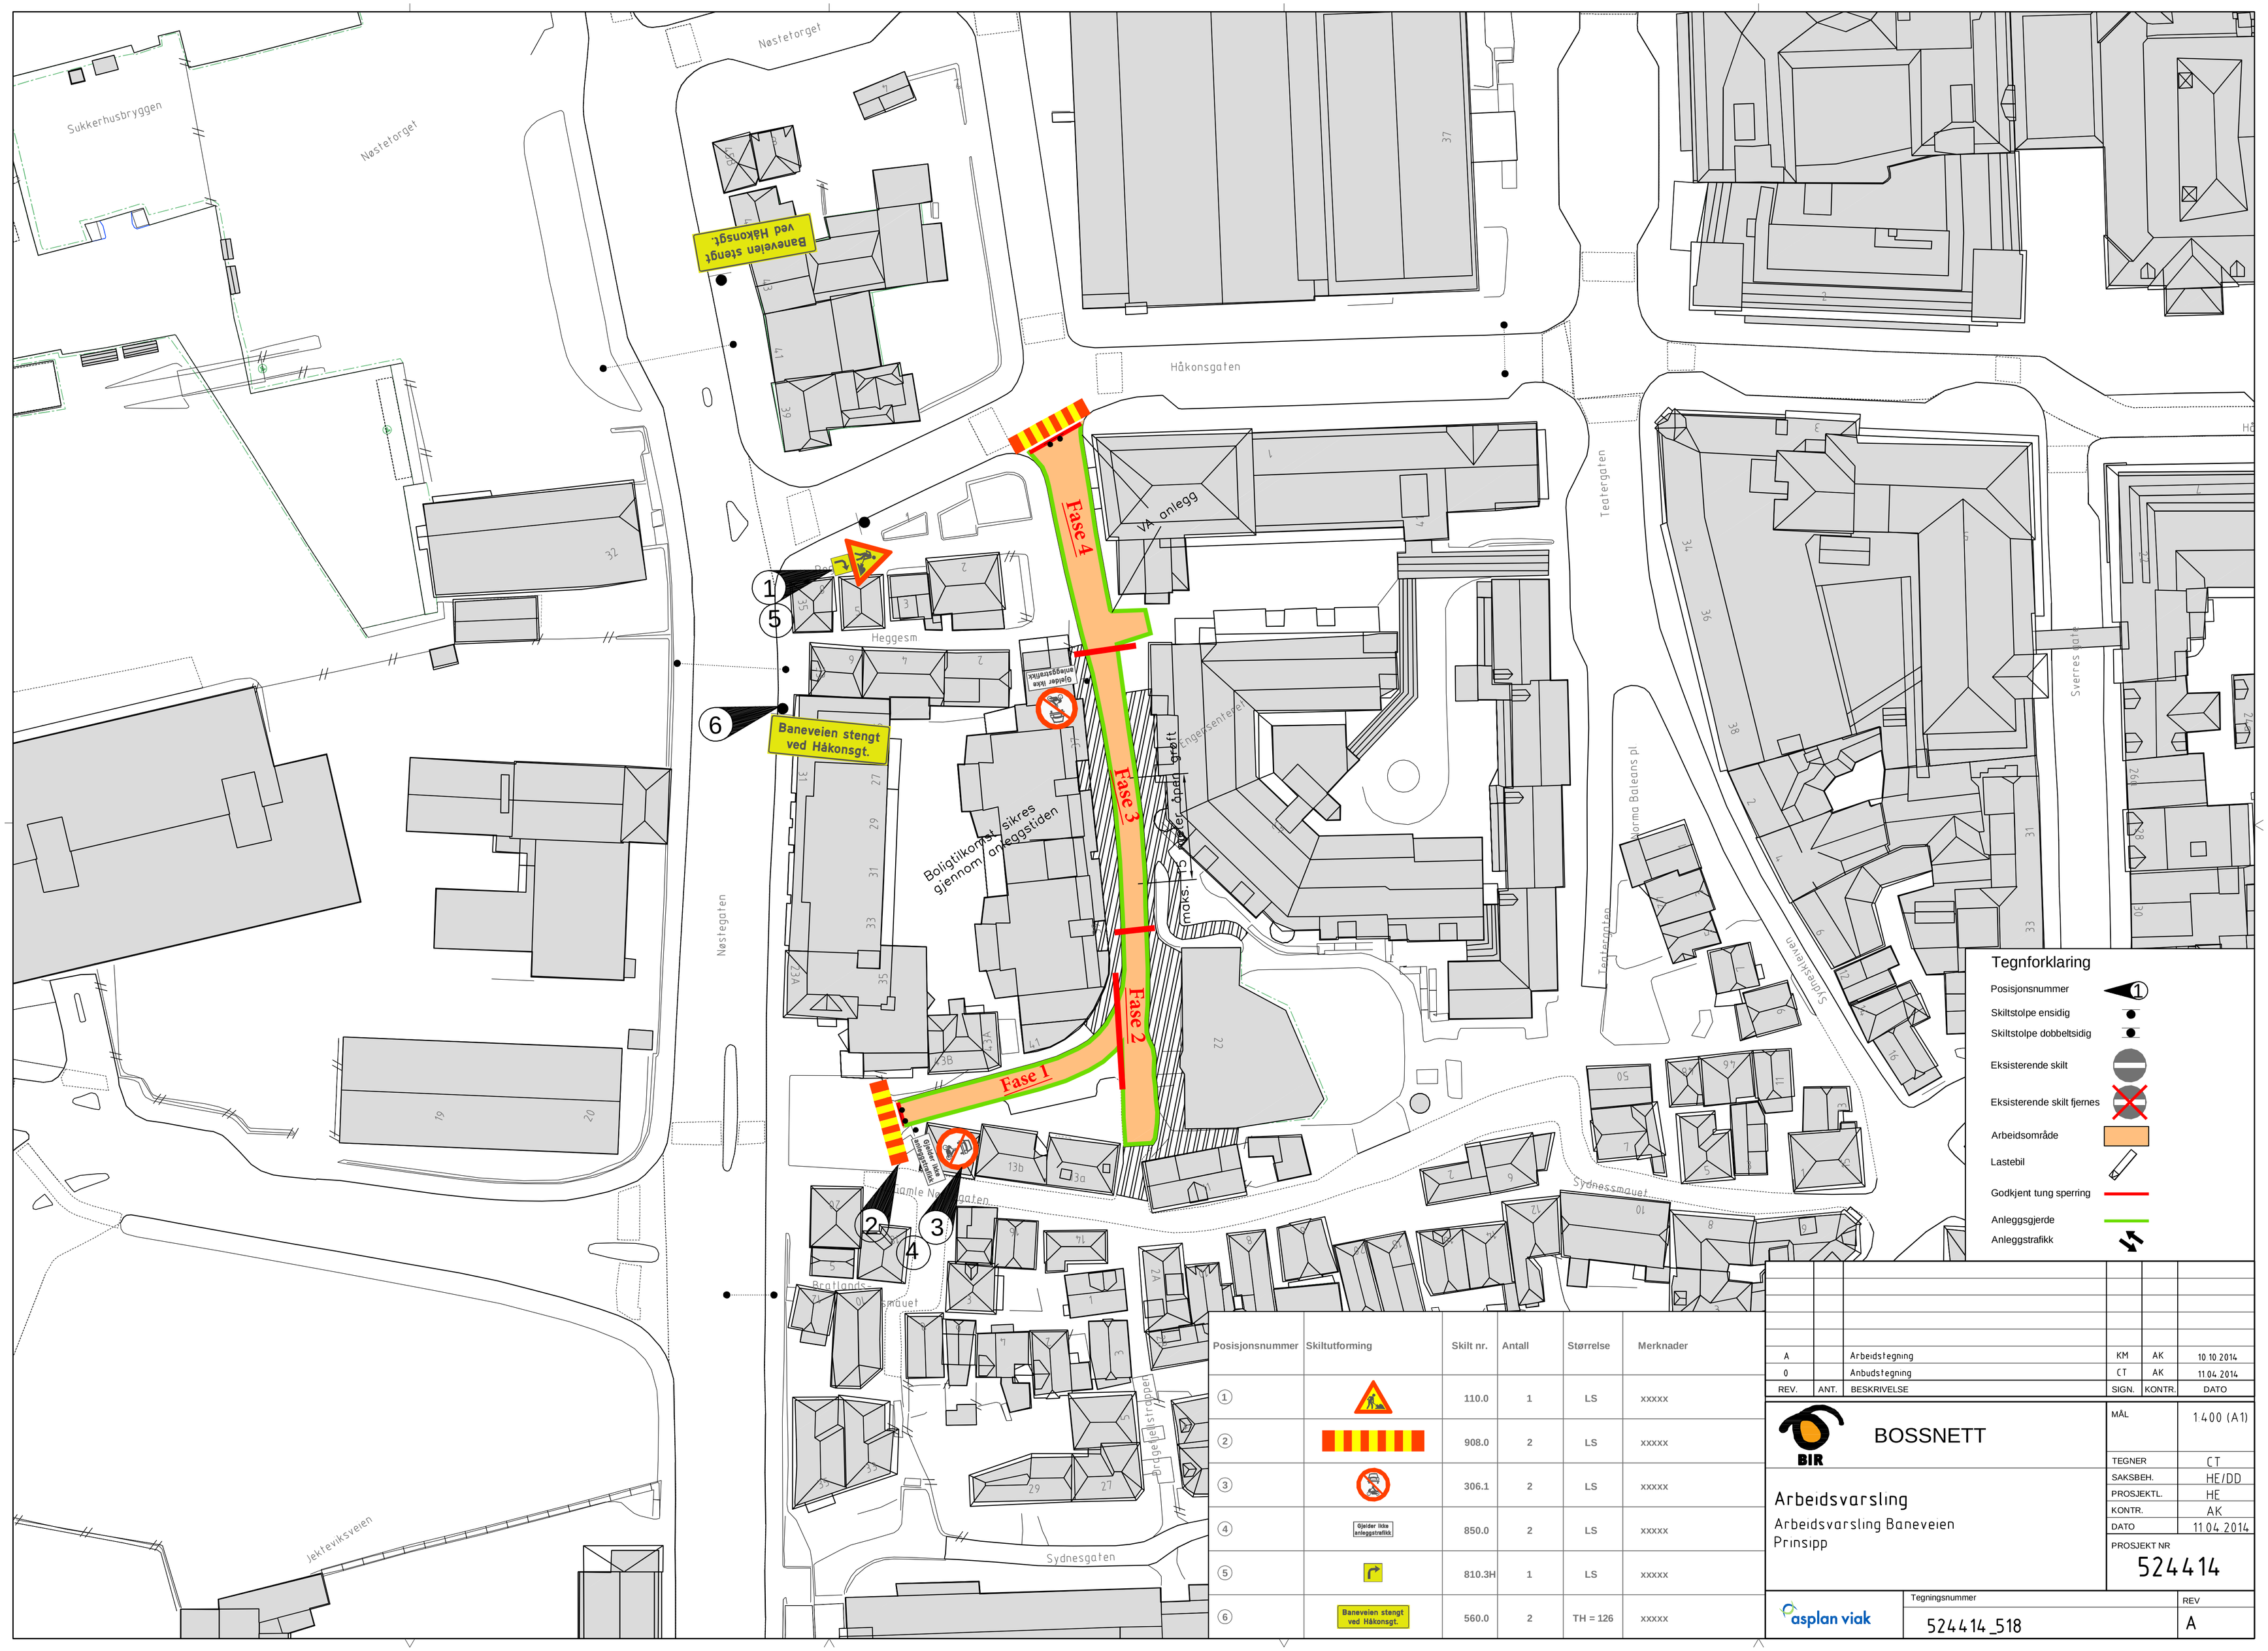

Posisjonsnummer	Skiltutforming	Skilt nr.	Antall	Størrelse	Merknader
1		110.0	1	LS	xxxxx
2		908.0	2	LS	xxxxx
3		306.1	2	LS	xxxxx
4	Gjelder ikke anleggstrafikk	850.0	2	LS	xxxxx
5		810.3H	1	LS	xxxxx
6	Baneveien stengt ved Håkonsgt.	560.0	2	TH = 126	xxxxx

REV.	ANT.	BESKRIVELSE	SIGN.	KONTR.	DATO
A		Arbeidstegning	KM	AK	10.10.2014
0		Anbudstegning	CT	AK	11.04.2014

BIR

BOSSNETT

Arbeidsvarsling

Arbeidsvarsling Baneveien
Prinsipp

MÅL	1400 (A1)
TEGNER	CT
SAKSBEH.	HE/DD
PROSJEKTL.	HE
KONTR.	AK
DATO	11.04.2014
PROSJEKT NR	524414

asplan viak

Tegningsnummer: 524414_518

REV: A